


HAUSEINGANG NR. 3

Wohnung 03.0306	2.5 Zimmer
3. Obergeschoss	Wohnfläche: 61.0 m ²
Terrasse 1: 7.27 m ²	Terrasse 2: 15.29 m ²

LYSS
BACH
PARK

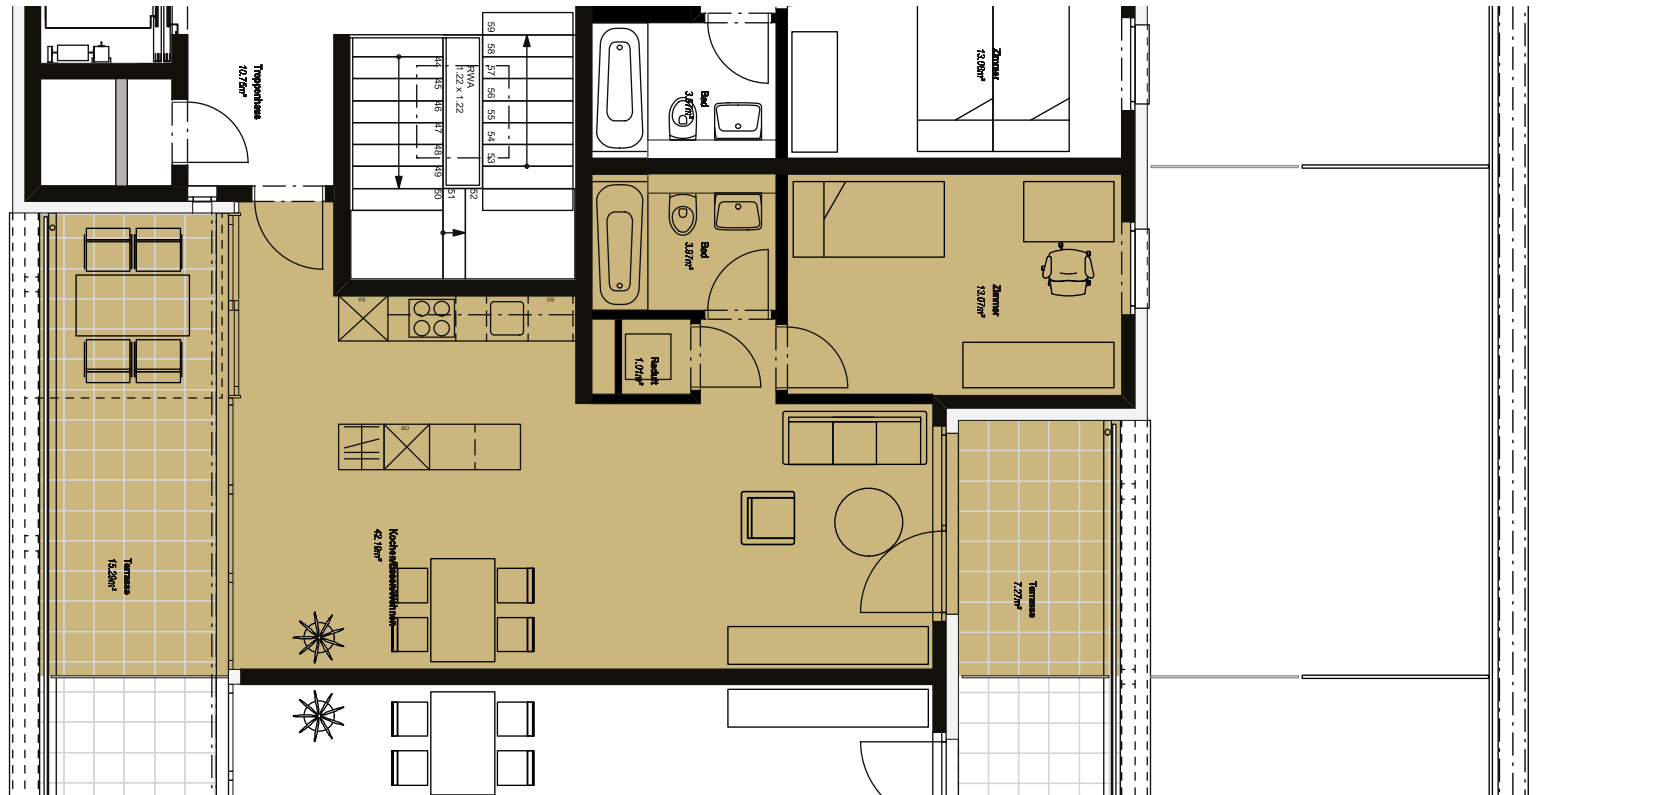

Wincasa AG, Laupenstrasse 19, CH-3001 Bern, T: +41 58 455 77 77, bern@wincasa.ch

0 1 2 3 4 5 m



Alle Angaben und Pläne sind unverbindlich. Abweichungen gegenüber den publizierten Angaben bleiben ausdrücklich vorbehalten.

