


# HAUSEINGANG NR. 5

Wohnung 05.0110	3.5 Zimmer
1. Obergeschoss	Wohnfläche: 79.0 m <sup>2</sup>
	Terrasse: 6.09 m <sup>2</sup>

LYSS  
BACH  
PARK

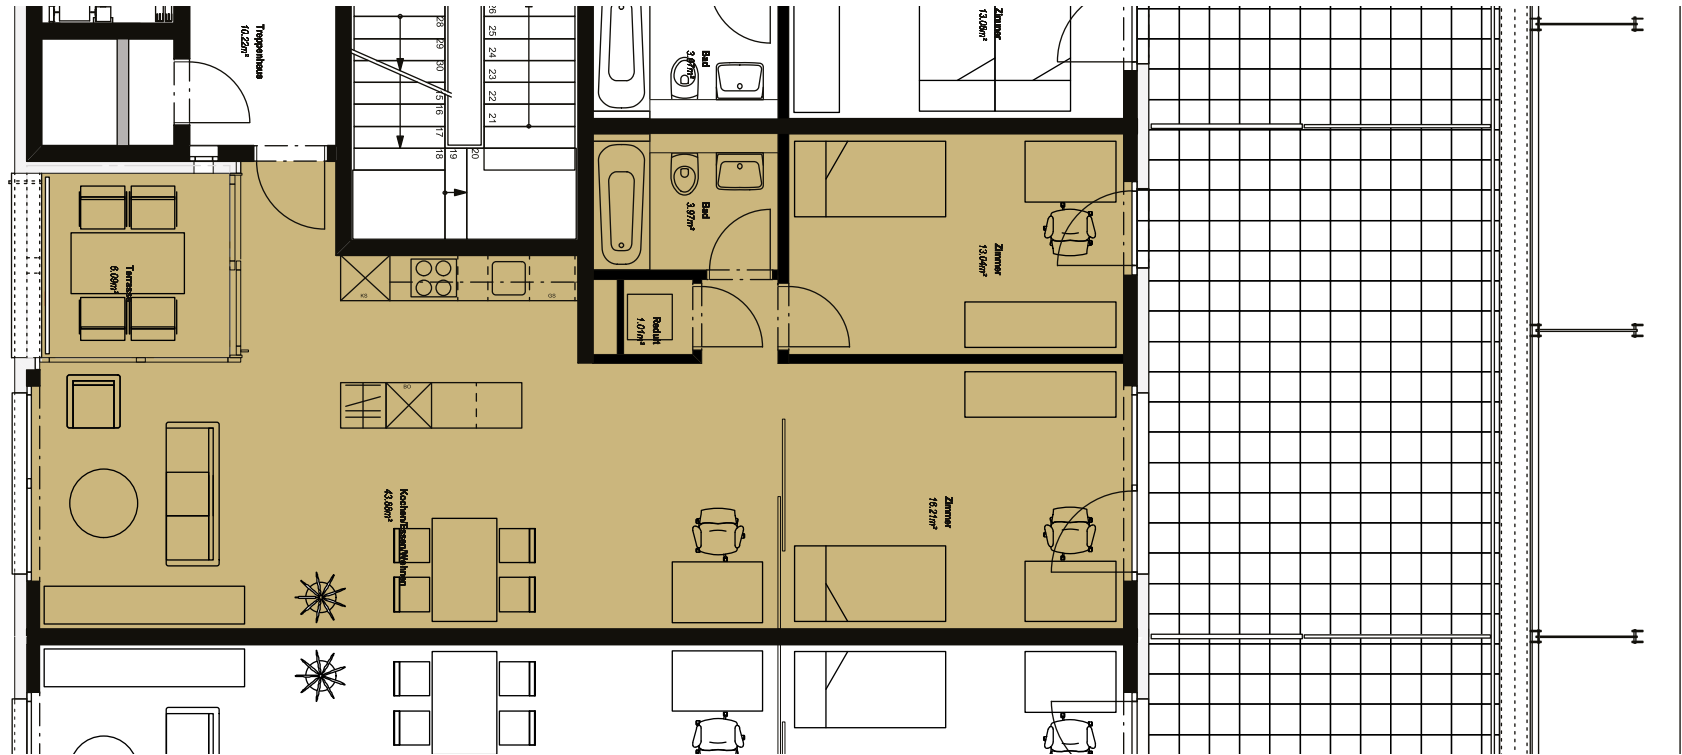

Wincasa AG, Laupenstrasse 19, CH-3001 Bern, T: +41 58 455 77 77, bern@wincasa.ch



Alle Angaben und Pläne sind unverbindlich. Abweichungen gegenüber den publizierten Angaben bleiben ausdrücklich vorbehalten.

