


HAUSEINGANG NR. 7

Wohnung 07.0213	4.5 Zimmer
2. Obergeschoss	Wohnfläche: 101.0 m ²
	Terrasse: 6.09 m ²

LYSS
BACH
PARK

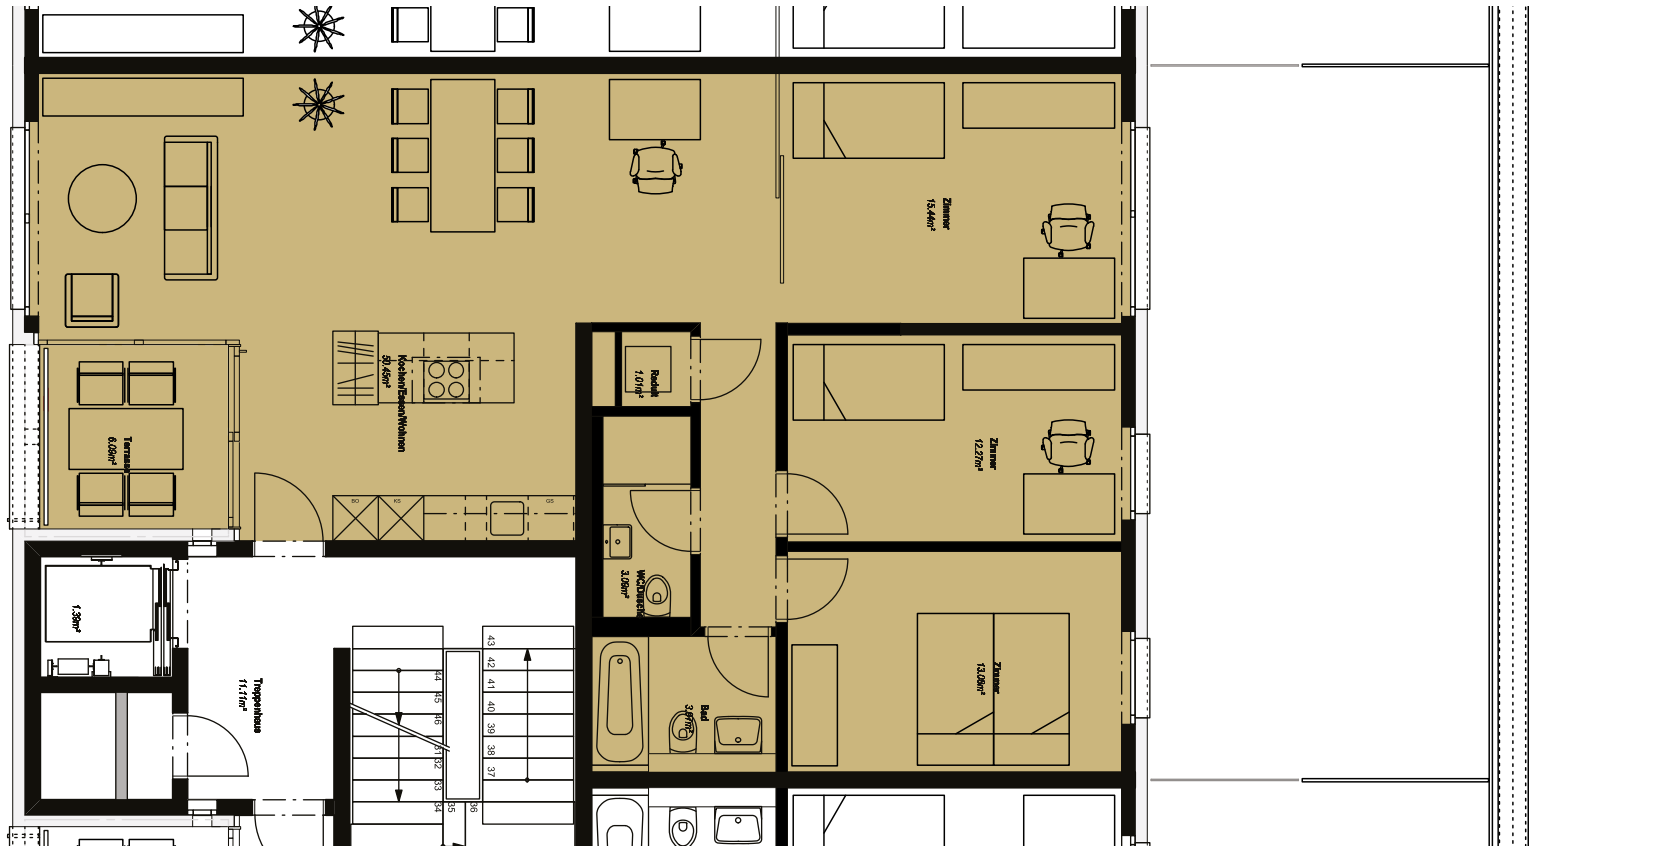

Wincasa AG, Laupenstrasse 19, CH-3001 Bern, T: +41 58 455 77 77, bern@wincasa.ch

0 1 2 3 4 5m



Alle Angaben und Pläne sind unverbindlich. Abweichungen gegenüber den publizierten Angaben bleiben ausdrücklich vorbehalten.

