



HAUSEINGANG NR. 8

Wohnung 08.0115	3.5 Zimmer
1. Obergeschoss	Wohnfläche: 89.0 m ²
	Terrasse: 6.08 m ²

LYSS
BACH
PARK

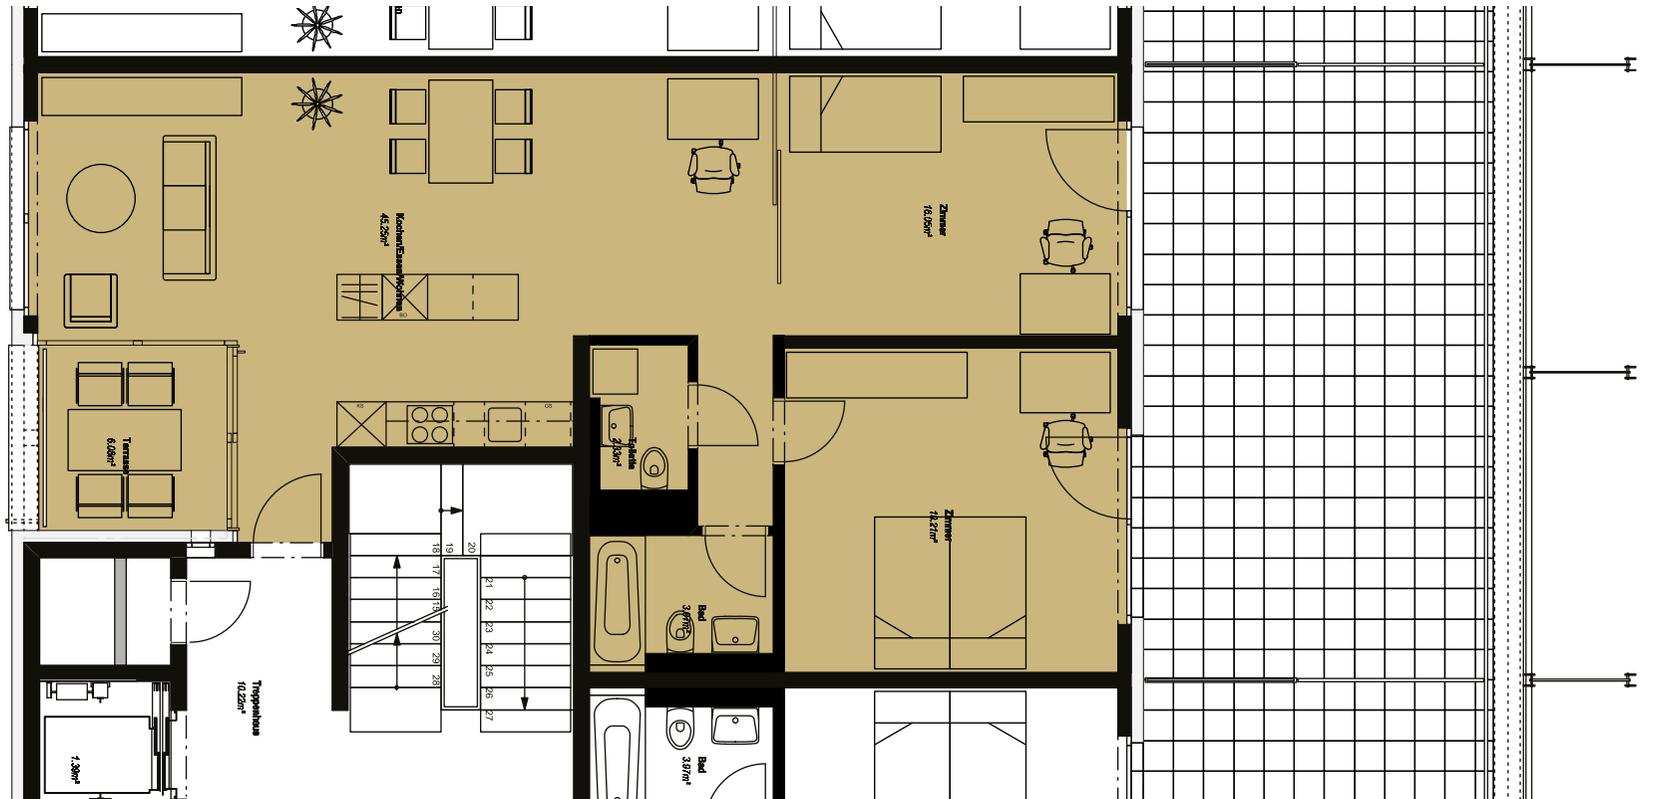

Wincasa AG, Laupenstrasse 19, CH-3001 Bern, T: +41 58 455 77 77, bern@wincasa.ch

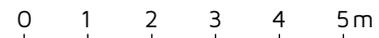

Alle Angaben und Pläne sind unverbindlich. Abweichungen gegenüber den publizierten Angaben bleiben ausdrücklich vorbehalten.

