


HAUSEINGANG NR. 16

Gewerbefläche 2663.06.0001

Erdgeschoss Fläche: 749 m²

LYSS
BACH
PARK

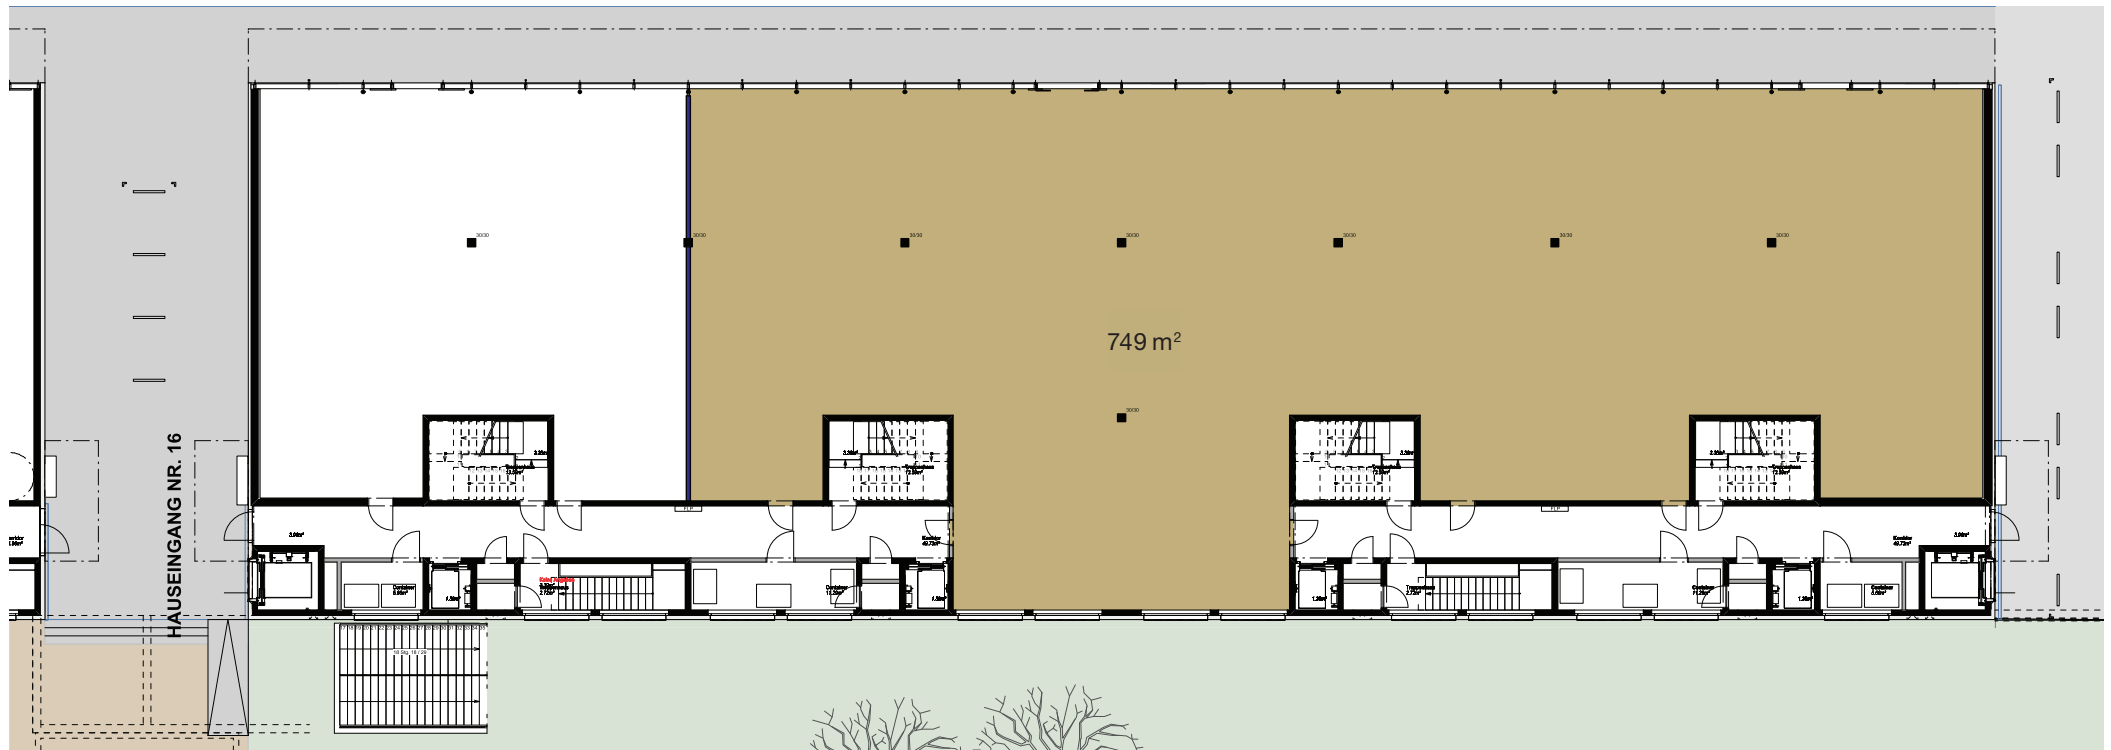

0 1 2 3 4 5m



Alle Angaben und Pläne sind unverbindlich. Abweichungen gegenüber den publizierten Angaben bleiben ausdrücklich vorbehalten.

