

# HAUSEINGANG NR. 26


Gewerbefläche 2663.12.2300

2. Obergeschoss

Fläche:

153 m<sup>2</sup>

LYSS  
BACH  
PARK

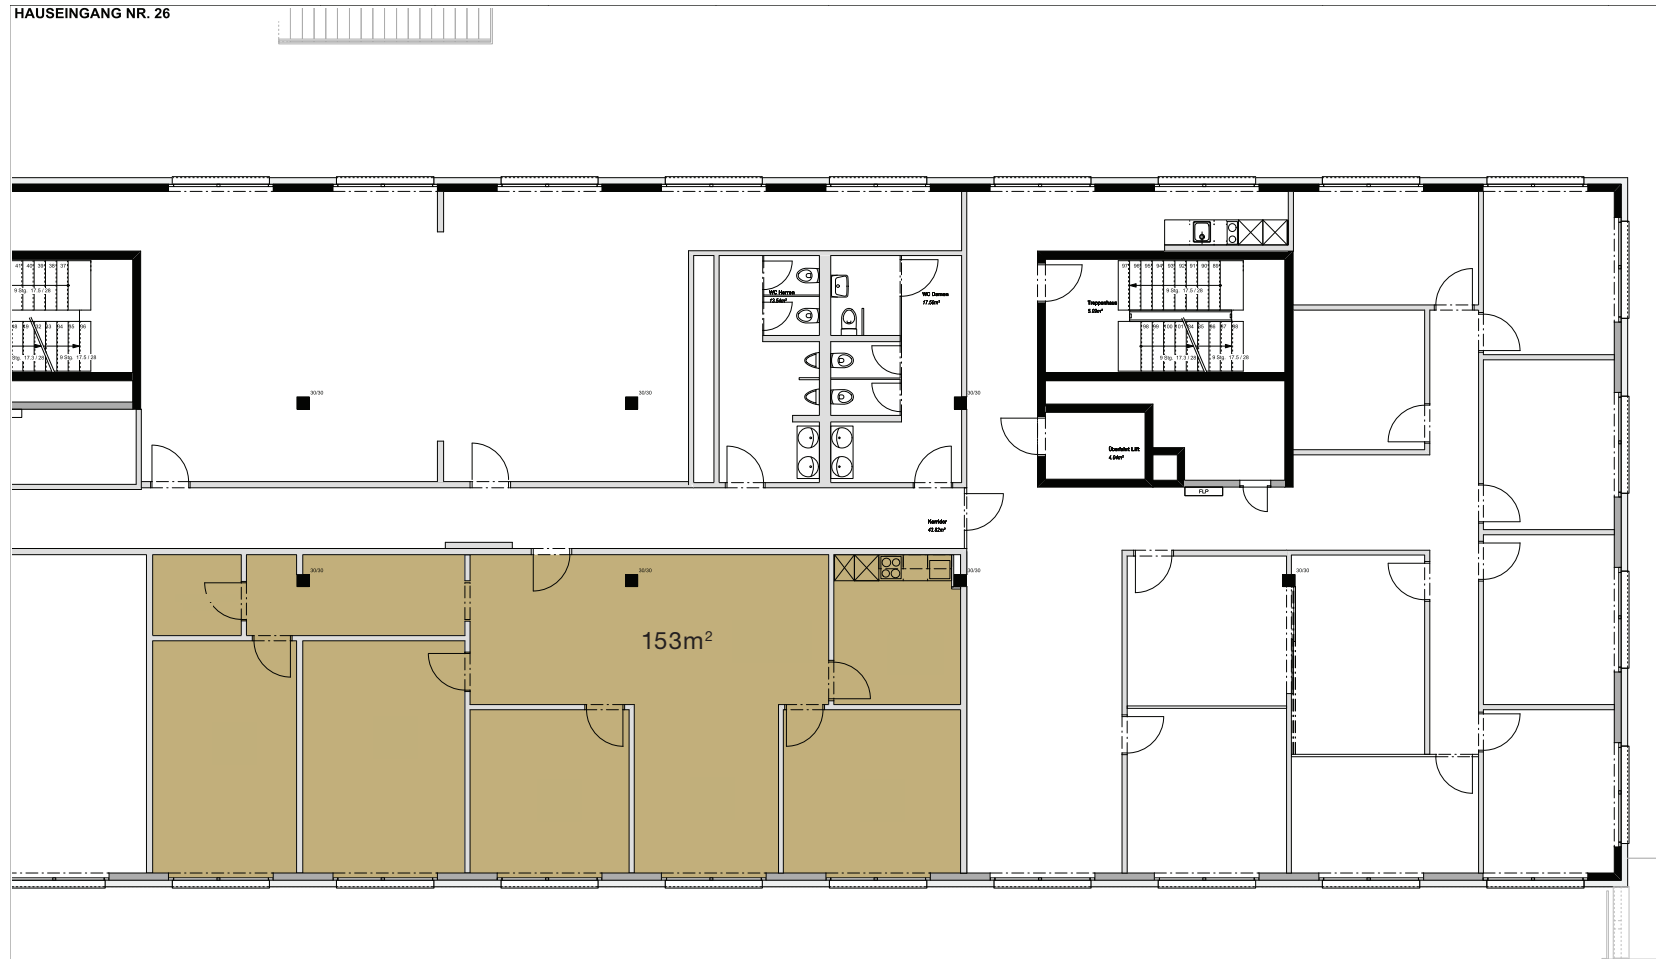

0 1 2 3 4 5m



Alle Angaben und Pläne sind unverbindlich. Abweichungen gegenüber den publizierten Angaben bleiben ausdrücklich vorbehalten.

